



ΕΦΗΜΕΡΙΣ ΤΗΣ ΚΥΒΕΡΝΗΣΕΩΣ

ΤΗΣ ΕΛΛΗΝΙΚΗΣ ΔΗΜΟΚΡΑΤΙΑΣ

ΤΕΥΧΟΣ ΤΕΤΑΡΤΟ **Αρ. Φύλλου 109**

25 Φεβρουαρίου 1998

ΠΕΡΙΕΧΟΜΕΝΑ

ΠΟΛΕΟΔΟΜΙΑ

ΑΠΟΦΑΣΕΙΣ

ΑΝΑΚΟΙΝΩΣΕΙΣ

ΠΟΛΕΟΔΟΜΙΑ

ΑΠΟΦΑΣΕΙΣ

Αριθ. 1479 (1)

Έγκριση τροποποίησης για τον αποχαρακτηρισμό οικοπέδου του Ο.Τ. 10 στον οικισμό Ξανθογείων Κοινότητας Άρνισσας Ν. Πέλλας και απόρριψη κατάργησης προκηπίου στο Ο.Τ. 13 δ'.

Ο ΝΟΜΑΡΧΗΣ ΠΕΛΛΑΣ

Έχοντας υπόψη:

1. Τις διατάξεις του Ν. 2218/94 (ΦΕΚ 90Α'/94) «Ίδρυση Νομαρχιακής Αυτ/σης κ.λ.π.».

2. Την αριθμ. 25/31.3.1995 (ΦΕΚ 365Β/95) απόφαση του Ν.Σ. Πέλλας «περί Οργανισμού Οργάνωσης και Λειτουργίας της Νομαρχιακής Αυτ/σης Πέλλας» και ειδικότερα το άρθρο 10 αυτής.

3. Τις διατάξεις του Ν. 1337/83 (ΦΚΕ 33Α).

4. Τις διατάξεις του Ν. 1577/1985 (ΦΕΚ 210/Α').

5. τις διατάξεις του Α.Ν. 314/1968 (ΦΕΚ 47Α') όπως τροποιήθηκαν και συμπληρώθηκαν με το Ν.Δ. 1018/71 (ΦΕΚ 220Α') και με την παρ. 3 του άρθρου 34 του Ν. 1577/85 (ΦΕΚ 210Α')/

6. Τις διατάξεις του Π.Δ. 183/86 (ΦΕΚ 70 Α') «Έγκριση τροποποίησης σχεδίων πόλεων και καθορισμός οδών και περιορισμών δόμησης από τους Νομάρχες».

7. Την απόφαση Νομάρχη Πέλλας με αριθμ. 3202/4.1.90 (ΦΕΚ 24Δ'/26.1.1990).

9. Την πράξη γνωμοδότησης του Κοινοτικού Συμβουλίου Άρνισσας με αριθμ. 21/97.

10. Την πράξη γνωμοδότησης του Συμβολίου Χωροταξίας Οικισμού & Περιβάλλοντος με αριθμ. 53/1997, αποφασίζουμε:

Άρθρο 1ο

Εγκρίνεται η τροποποίηση για τον αποχαρακτηρισμό τμήματος του Ο.Τ. 10, του εγκεκριμένου ρυμοτομικού σχεδίου οκισμού Ξανθογείων Κοινότητας Άρνισσας, από χώρο σχολείου σε χώρο για ανέγερση αίθουσας πολλαπλών χρήσεων, όπως φαίνεται στο συννημένο στην παρούσα απόφαση και θεωρημένο από την Δ/ντρια της Δ/νσης Πολεοδομίας και Περιβάλλοντος Ν.Α. Πέλλας με την από 15.12.1997 πράξη της ένα χρωματισμένο πρωτότυπο διάγραμμα σε κλίμακα 1:2000 του οποίου αντίτυπο δημοσιεύεται μαζί με την απόφαση αυτή και αποτελεί αναπόσπαστο τμήμα της.

Άρθρο 2ο

Απορρίπτεται η πρόταση για κατάργιση του προκηπίου στο Ο.Τ. 136 του εγκεκριμένου ρυμορομικού σχεδίου οικισμού Ξανθογείων Κοινότητας Άρνισσας.

Άρθρο 3ο

Η ισχύς της απόφασης αυτής αρχίζει από την ημέρα δημοσίευσής της στην Εφημερίδα της Κυβερνήσεως.

Η παρούσα απόφαση να δημοσιευθεί στην Εφημερίδα της Κυβερνήσεως με το διάγραμμα του άρθρου 1.

Έδεσσα, 15 Δεκεμβρίου 1997

Ο Νομάρχης

ΓΕΩΡΓΙΟΣ ΤΑΝΟΣ

ΝΟΜΑΡΧΙΑΚΗ ΑΥΤΟΔΙΟΙΚΗΣΗ ΠΕΛΛΑΣ

Δ/ΝΣΗ ΠΟΛΕΟΔΟΜΙΑΣ ΚΑΙ ΠΕΡΙΒΑΛΛΟΝΤΟΣ

ΤΡΟΠΟΠΟΙΗΣΗ ΤΟΥ ΕΓΚΕΚΡΙΜΕΝΟΥ ΡΥΜΟΤΟΜΙΚΟΥ ΣΧΕΔΙΟ ΟΙΚΙΣΜΟΥ Ν. ΞΑΝΘΟΓΕΙΩΝ ΚΟΙΝΟΤΗΤΑΣ ΑΡΝΙΣΣΑΣ Ν. ΠΕΛΛΑΣ ΓΙΑ ΤΟΝ ΑΠΟΧΑΡΑΚΤΗΡΙΣΜΟ ΟΙΚΟΠΕΔΟΥ ΤΟΥ Ο.Τ.10

ΥΠΟΜΝΗΜΑ

———— προτεινόμενη ρυμοτομική γραμμή

ΔΙΑΤΑΓΜΑ ΡΥΜΟΤΟΜΙΑΣ

Απόφαση Νομάρχη ΕΠΑ 30/28-3-85 ΦΕΚ 595/Δ/85

ΚΛΙΜΑΚΑ 1:2000

Το διάγραμμα αυτό συνοδεύει την απόφαση του Νομάρχη Πέλλας με αριθμ. 1479/15-12-1997 που αφορά την τροποποίηση του εγκεκριμένου ρυμοτομικού σχεδίου οικισμού Ν. Ξανθογείων κοινότητας Αρνισσας Ν. Πέλλας, για τον αποχαρακτηρισμό οικοπέδου του Ο.Τ. 10 από χώρο σχολείου σε χώρο αίθουσας πολλαπλών χρήσεων.

Ελέγχθηκε
Έδεσσα 15-12-1997

Ευαθία Παναγιωτίδου
ΔΕ2/Β8°

Έδεσσα 15-12-1997
Θεωρήθηκε
Ε.Η.
Η Δ/ντρια Δ/Π.&Π. Ν. Πέλλας

Παρθένα Ανδρεάδου
ΠΕ4/Α8°

Αριθ. 253 (2)

Τροποποίηση ρυμοτομικού σχεδίου Καλυβίων Λαμίας Ν.Φθιώτιδας μεταξύ των οδών Μυριβήλη-Ραγκαβή-Δαβάκη-Άνθιμου Γαζή και αφορά την ύπαρξη υπάρχοντος δρόμου ως δημοτικού πεζοδρόμου.

Ο ΝΟΜΑΡΧΗΣ ΦΘΙΩΤΙΔΑΣ

Έχοντας υπόψη:

1) Τις διατάξεις του από 17.7.1923 Ν.Δ. «περί σχεδίων πόλεων και κωμών του Κράτους», όπως τροποποιήθηκε και συμπληρώθηκε μεταγενέστερα.

2. Τις διατάξεις του Ν. 3200/55 «περί διοικητικής αποκεντρώσεως», όπως τροποποιήθηκαν και συμπληρώθηκαν με το ΝΔ 532/70.

3. Τις διατάξεις του Α.Ν. 314/68, όπως τροποποιήθηκαν και συμπληρώθηκαν με το Ν.Δ. 1018/71.

4. Τους νόμους 2218 και 2240/95 «Περί Νομαρχιακής Αυτ/σης και την αριθμ. 3492/2.2.1995 διαπιστωτική πράξη λειτουργίας της Νομ. Αυτ/σης Φθ/δας.

5. Το αριθμ. 183/86 Π.Δ. (ΦΕΚ 70 Α' /5.6.86) αρμοδιότητες Νομαρχών.

6. Την αριθμ. 62616/2657/18.9.1995 (ΦΕΚ 702 Β. 1985) κοινή Απόφαση Υπουργών «περί αρμοδιότητας Νομαρχών κλπ».

7. Το ρυμοτομικό σχέδιο Καλυβίων Λαμίας που αναθεωρίθηκε με την ΤΠ. 9682/11.12.1989 απόφαση Νομάρχη (ΦΕΚ 762 Δ'/29.12.1989).

8. Τις αριθμ. 277/3.7.1997 και 346/8.10.1997 αποφάσεις του Δημοτικού Συμβουλίου του Δήμου Λαμιέων.

9. Την αριθμ. 8407/11.12.1997 εισήγηση του Τμήματος Πολ/κών Σχεδίων και Εφαρμογών στο ΣΧΟΠ Ν. Φθ/δας.

10. Την αριθμ. 4/1998 (πρακτικό 1/1998 θέμα 4ον) γνωμοδότηση του ΣΧΟΠ Ν. Φθ/δας, αποφασίζουμε:

Εγκρίνουμε την τροποποίηση του ρυμοτομικού σχεδίου Καλυβίων Λαμίας που αφορά τον χαρακτηρισμό δρόμου ως δημοτικό πεζόδρομο μέσα στο οικοδομικό τετράγωνο που περιβάλλεται από τους δρόμους Μυριβήλη-Ραγκαβή-Δαβάκη-Άνθιμου Γαζή όπως έχει σημειωθεί στα διαγράμματα.


Από τις διατάξεις αυτής της απόφασης προκαλείται δαπάνη σε βάρος του προϋπολογισμού του Δήμου Λαμίας το ύψος της οποίας δεν μπορεί να προσδιοριστεί. Η παραπάνω τροποποίηση γίνεται για καθαρά πολεοδομικούς λόγους.


Η απόφαση αυτή να δημοσιευθεί στην Εφημερίδα της Κυβερνήσεως.

Λαμία, 21 Ιανουαρίου 1998

Ο Νομάρχης
ΕΥΘ. ΠΑΠΑΒΑΣΙΛΕΙΟΥ

ΤΡΟΠΟΠΟΙΗΣΗ ΣΧΕΔΙΟΥ ΠΟΛΗΣ ΛΑΜΙΑΣ (ΚΑΛΥΒΙΑ)
ΔΗΜΙΟΥΡΓΙΑ ΔΗΜΟΤΙΚΗΣ ΟΔΟΥ ΜΕΤΑΞΥ ΤΩΝ ΟΔΩΝ ΜΥΡΙΒΗΛΗ ΚΑΙ ΔΑΒΑΚΗ
ΚΛ. 1:500

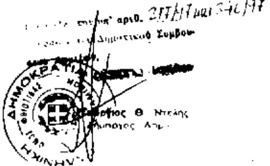

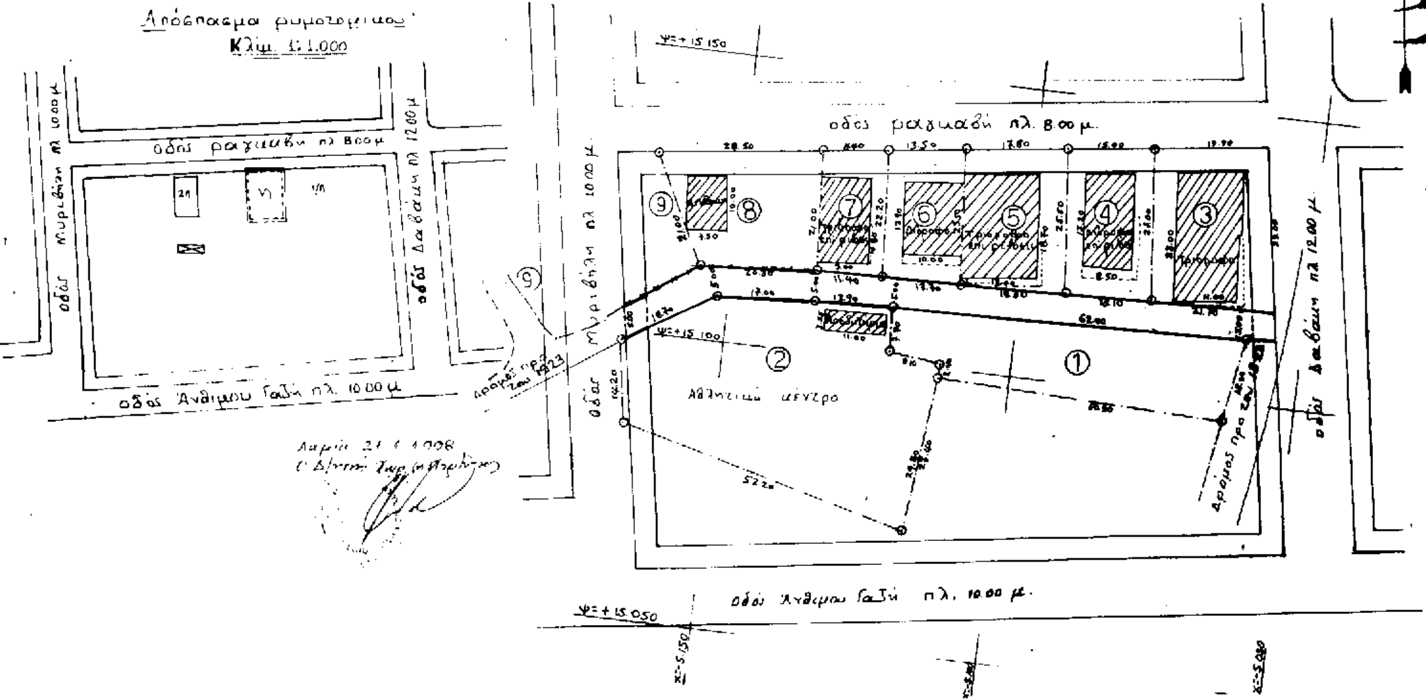

Απόσπασμα ρυμοτομικού
Κλίμ. 1:1.000

ΚΤΗΜΑΤΟΛΟΓΙΚΟΣ ΠΙΝΑΚΑΣ

Α/Α	ΟΝΟΜΑΤΕΠΩΝΥΜΟ
1.	Ευθύμιος Κλεφτοχιάννης
2.	Δήμος Λαμίας (Αθλητικό κέντρο)
3.	Πέτρος Τσαχανός
4.	Αθανάσιος Χατζηγεωργίου
5.	Δημήτριος κ' Λάμπρος Παπάς
6.	Βαλτεμάρ Τσιάτσος
7.	Νικόλαος Θάνος
8.	Άγνωστος
9.	Αριστείδης Καλντής

Λαμία Μάρτιος 1997
Ο μηχανικός

ΕΥΣΤΑΘΙΟΣ ΙΩΑΝ. ΔΙΑΜΑΝΤΗΣ
ΔΙΠΛΩΜ. ΤΟΠΟΓΡΑΦΟΣ ΜΗΧΑΝΙΚΟΣ
ΕΘΝΙΚΟΥ ΜΕΤΣΟΒΙΟΥ ΠΟΛΥΤΕΧΝΕΙΟΥ
ΜΕΛΟΣ Τ.Ε.Ε. ΑΡΙΘΜΟΣ ΜΗΤΡΩΟΥ 11286
ΕΥΡΥΤΟΥ 10 ΛΑΜΙΑ ΤΗΛΕΦ. (0231) 34481

ΑΝΑΚΟΙΝΩΣΕΙΣ

Αριθ. 5739/97 (3)

Ειδοποίηση παρακατάθεσης αποζημίωσης ρυμοτομηθείσης έκτασης στην οδό Λευκωσίας του Δήμου Περιστερίου Ν. Αθηνών.

Ο ΔΗΜΑΡΧΟΣ ΠΕΡΙΣΤΕΡΙΟΥ

Ανακοινώνεται ότι κατέθεσε στο Ταμείο Παρακ. και Δανείων το ποσό των (18.784.040) δρχ. για αποζημίωση λόγω αναγκαστατικής απαλλοτρίωσης του ρυμοτομουμένου ακινήτου των εικαζομένων δικαιούχων σύμφωνα με την 329/69 και 84/78 πράξη αναλογισμού της Πολεοδομίας Δυτικής Αττικής, ως προς την τιμή μονάδος αποζημίωσης καθορισθείσης με την 595/94 απόφασης του Μονομελούς Πρωτοδικείου Αθηνών. Το υπ' αριθμ. 3303/9.7.1996 εκδοθέν γραμμάτιο συστάσεως παρακαθήκης του Τ.Π. & Δ., (Πρώτο ακριβές αντίγραφο) κατετέθη στην συμβολαιογράφο Περιστερίου Α. Νάστου συντελεσθείσης της υπ' αριθ. 5.739/97 πράξης κατάθεσης γραμματίου σύστασης παρακαταθήκης.

Η ως άνω αποζημίωση να αποδοθεί στους δικαστικώς αναγνωρισθησομένους δικαιούχους.

Η ανακοίνωση αυτή να δημοσιευθεί στην Εφημερίδα της Κυβερνήσεως.

Περιστέρι, 2 Φεβρουαρίου 1998

Ο Αντιδήμαρχος

Γ. ΙΩΑΝΝΟΥ

Αριθ. 5738/97 (4)

Ειδοποίηση παρακατάθεσης αποζημίωσης ρυμοτομηθείσης έκτασης στην οδό Δωδεκανήσου του Δήμου Περιστερίου Ν. Αθηνών.

Ο ΔΗΜΑΡΧΟΣ ΠΕΡΙΣΤΕΡΙΟΥ

Ανακοινώνεται ότι κατέθεσε στο Ταμείο Παρακ. και Δανείων το ποσό των (960.000) δρχ. για αποζημίωση λόγω αναγκαστατικής απαλλοτρίωσης του ρυμοτομουμένου ακινήτου των εικαζομένων δικαιούχων σύμφωνα με την 5/87 πράξη αναλογισμού της Πολεοδομίας Δυτικής Αττικής, ως προς την τιμή μονάδος αποζημίωσης καθορισθείσης με την 266/96 απόφαση του Δημοτικού Συμβουλίου. Το υπ' αριθμ. 3346/6.8.1996 εκδοθέν γραμμάτιο συστάσεως παρακαθήκης του Τ.Π. & Δ., (Πρώτο ακριβές αντίγραφο) κατετέθη στην συμβολαιογράφο Περιστερίου Α. Νάστου συντελεσθείσης της υπ' αριθ 5.738/97 πράξης κατάθεσης γραμματίου σύστασης παρακαταθήκης.

Η ως άνω αποζημίωση να αποδοθεί στους δικαστικώς αναγνωρισθησομένους δικαιούχους.

Η ανακοίνωση αυτή να δημοσιευθεί στην Εφημερίδα της Κυβερνήσεως.

Περιστέρι, 2 Φεβρουαρίου 1998

Ο Αντιδήμαρχος

Γ. ΙΩΑΝΝΟΥ

Αριθ. 5737/97 (5)

Ειδοποίηση παρακατάθεσης αποζημίωσης ρυμοτομηθείσης έκτασης στην οδό Ιάσωνος του Δήμου Περιστερίου Ν. Αθηνών.

Ο ΔΗΜΑΡΧΟΣ ΠΕΡΙΣΤΕΡΙΟΥ

Ανακοινώνεται ότι κατέθεσε στο Ταμείο Παρακ. και Δανείων το ποσό των (10.550.625) δρχ. για αποζημίωση λόγω αναγκαστατικής απαλλοτρίωσης του ρυμοτομουμένου ακινήτου των εικαζομένων δικαιούχων σύμφωνα με την 50/93 πράξη αναλογισμού της Πολεοδομίας Δυτικής Αττικής, ως προς την τιμή μονάδος αποζημίωσης καθορισθείσης με την 1620/94 απόφασης του Πολυμ. Πρωτοδικείου Αθηνών. Το υπ' αριθμ. 3450/17.10.1996 εκδοθέν γραμμάτιο συστάσεως παρακαθήκης του Τ.Π. & Δ., (Πρώτο ακριβές αντίγραφο) κατετέθη στην συμβολαιογράφο Περιστερίου Α. Νάστου συντελεσθείσης της υπ' αριθ 5.737/97 πράξης κατάθεσης γραμματίου σύστασης παρακαταθήκης.

Η ως άνω αποζημίωση να αποδοθεί στους δικαστικώς αναγνωρισθησομένους δικαιούχους.

Η ανακοίνωση αυτή να δημοσιευθεί στην Εφημερίδα της Κυβερνήσεως.

Περιστέρι, 2 Φεβρουαρίου 1998

Ο Αντιδήμαρχος

Γ. ΙΩΑΝΝΟΥ

Αριθ. 5736/97 (6)

Ειδοποίηση παρακατάθεσης αποζημίωσης ρυμοτομηθείσης έκτασης στην οδό Παμφιλίας του Δήμου Περιστερίου Ν. Αθηνών.

Ο ΔΗΜΑΡΧΟΣ ΠΕΡΙΣΤΕΡΙΟΥ

Ανακοινώνεται ότι κατέθεσε στο Ταμείο Παρακ. και Δανείων το ποσό των (1.495.000) δρχ. για αποζημίωση λόγω αναγκαστατικής απαλλοτρίωσης του ρυμοτομουμένου ακινήτου των εικαζομένων δικαιούχων σύμφωνα με την 269/67 πράξη αναλογισμού της Πολεοδομίας Αθηνών, ως προς την τιμή μονάδος αποζημίωσης καθορισθείσης με την 1610/94 απόφαση του Μονομελούς Πρωτοδικείου Αθηνών. Το υπ' αριθμ. 3152/6.3.1996 εκδοθέν γραμμάτιο συστάσεως παρακαθήκης του Τ.Π. & Δ., (Πρώτο ακριβές αντίγραφο) κατετέθη στην συμβολαιογράφο Περιστερίου Α. Νάστου συντελεσθείσης της υπ' αριθ. 5.736/97 πράξης κατάθεσης γραμματίου σύστασης παρακαταθήκης.

Η ως άνω αποζημίωση να αποδοθεί στους δικαστικώς αναγνωρισθησομένους δικαιούχους.

Η ανακοίνωση αυτή να δημοσιευθεί στην Εφημερίδα της Κυβερνήσεως.

Περιστέρι, 2 Φεβρουαρίου 1998

Ο Αντιδήμαρχος

Γ. ΙΩΑΝΝΟΥ

Αριθ. 5735/97 (7)

Ειδοποίηση παρακατάθεσης αποζημίωσης ρυμοτομηθείσης έκτασης στην οδό Παρνασού του Δήμου Περιστερίου Ν. Αθηνών.

Ο ΔΗΜΑΡΧΟΣ ΠΕΡΙΣΤΕΡΙΟΥ

Ανακοινώνεται ότι κατέθεσε στο Ταμείο Παρακ. και Δανείων το ποσό των (190.000) δρχ. για αποζημίωση λόγω αναγκαστατικής απαλλοτρίωσης του ρυμοτομουμένου ακινήτου των εικαζομένων δικαιούχων σύμφωνα με την 9/76 πράξη αναλογισμού της Πολεοδομίας Δυτικής Αττικής, ως προς την τιμή μονάδος αποζημίωσης καθορισθείσης με την 7462/95 απόφαση του Πολ. Πρωτοδικείου Αθηνών. Το υπ' αριθμ. 3113/31.1.1996 εκδοθέν γραμμάτιο συστάσεως παρακαθήκης του Τ.Π. & Δ., (Πρώτο ακριβές αντίγραφο) κατετέθη στην συμβολαιογράφο Περιστερίου Α. Νάστου συντελεσθείσης της υπ' αριθ. 5.735/97 πράξης κατάθεσης γραμματίου σύστασης παρακαταθήκης.

Η ως άνω αποζημίωση να αποδοθεί στους δικαστικώς αναγνωρισθησομένους δικαιούχους.

Η ανακοίνωση αυτή να δημοσιευθεί στην Εφημερίδα της Κυβερνήσεως.

Περιστέρι, 2 Φεβρουαρίου 1998

Ο Αντιδήμαρχος
Γ. ΙΩΑΝΝΟΥ

Αριθ. 5734/97 (8)

Ειδοποίηση παρακατάθεσης αποζημίωσης ρυμοτομηθείσης έκτασης στις οδούς Αγ. Ιεροθέου και Αλκίμου του Δήμου Περιστερίου Ν. Αθηνών.

Ο ΔΗΜΑΡΧΟΣ ΠΕΡΙΣΤΕΡΙΟΥ

Ανακοινώνεται ότι κατέθεσε στο Ταμείο Παρακ. και Δανείων το ποσό των (1.043.900) δρχ. για αποζημίωση λόγω αναγκαστατικής απαλλοτρίωσης του ρυμοτομουμένου ακινήτου των εικαζομένων δικαιούχων σύμφωνα με την 59/83 πράξη αναλογισμού της Πολεοδομίας Δυτικής Αττικής, ως προς την τιμή μονάδος αποζημίωσης καθορισθείσης με την 339/95 απόφαση του Δημ. Συμβουλίου.

Το υπ' αριθμ. 2935/26.9.1995 εκδοθέν γραμμάτιο συστάσεως παρακαθήκης του Τ.Π. & Δ., (Πρώτο ακριβές αντίγραφο) κατετέθη στην συμβολαιογράφο Περιστερίου Α. Νάστου συντελεσθείσης της υπ' αριθ. 5.734/97 πράξης κατάθεσης γραμματίου σύστασης παρακαταθήκης.

Η ως άνω αποζημίωση να αποδοθεί στους δικαστικώς αναγνωρισθησομένους δικαιούχους.

Η ανακοίνωση αυτή να δημοσιευθεί στην Εφημερίδα της Κυβερνήσεως.

Περιστέρι, 2 Φεβρουαρίου 1998

Ο Αντιδήμαρχος
Γ. ΙΩΑΝΝΟΥ

ΕΘΝΙΚΟ ΤΥΠΟΓΡΑΦΕΙΟ

ΕΦΗΜΕΡΙΔΑ ΤΗΣ ΚΥΒΕΡΝΗΣΕΩΣ

ΚΑΠΟΔΙΣΤΡΙΟΥ 34 * ΑΘΗΝΑ 104 32 * TELEX 223211 YPET GR * FAX 52 34 312

ΠΛΗΡΟΦΟΡΙΕΣ ΕΞΥΠΗΡΕΤΗΣΗΣ ΠΟΛΙΤΩΝ

ΚΕΝΤΡΙΚΗ ΥΠΗΡΕΣΙΑ Σολωμού 51		ΠΕΡΙΦΕΡΕΙΑΚΑ ΓΡΑΦΕΙΑ ΠΩΛΗΣΗΣ Φ.Ε.Κ.	
Πληροφορίες δημοσιευμάτων Α.Ε. - Ε.Π.Ε.	5225 761 5230 841	ΘΕΣΣΑΛΟΝΙΚΗ Βασ. Όλγας 188, 1ος όρ. - Τ.Κ. 546 55	(031) 423 956
Πληροφορίες δημοσιευμάτων λοιπών Φ.Ε.Κ.	5225 713 5249 547	ΠΕΙΡΑΙΑΣ Νικήτα 6-8 Τ.Κ. 185 31	4136 402 4171 307
Πώληση Φ.Ε.Κ.	5239 762	ΠΑΤΡΑ Κορίνθου 327 Τ.Κ. 262 23	(061) 271 249 224 581
Φωτοαντίγραφα παλαιών Φ.Ε.Κ.	5248 141		
Βιβλιοθήκη παλαιών Φ.Ε.Κ.	5248 188	ΙΩΑΝΝΙΝΑ Διοικητήριο Τ.Κ. 454 44	(0651) 21 901
Οδηγίες για δημοσιεύματα Α.Ε. - Ε.Π.Ε.	5248 785	ΚΟΜΟΤΗΝΗ Δημοκρατίας 1 Τ.Κ. 691 00	(0531) 22 637 26 522
Εγγραφή Συνδρομητών Φ.Ε.Κ. και αποστολή Φ.Ε.Κ.	5248 320		

ΤΙΜΗ ΦΥΛΛΩΝ ΕΦΗΜΕΡΙΔΟΣ ΤΗΣ ΚΥΒΕΡΝΗΣΕΩΣ	- Μέχρι 8 σελίδες 200 δρχ. - Από 8 σελίδες και άνω προσαύξηση 100 δρχ. ανά 8σέλιδο ή μέρος αυτού

ΕΤΗΣΙΕΣ ΣΥΝΔΡΟΜΕΣ Φ.Ε.Κ.

Τεύχος	Κ.Α.Ε. Προϋπολογισμού 2531	Κ.Α.Ε. εσόδου υπέρ ΤΑΠΕΤ 3512
Α' (Νόμοι, Π.Δ., Συμβάσεις κ.λπ.)	60.000 δρχ.	3.000 δρχ.
Β' (Υπουργικές αποφάσεις κ.λπ.)	70.000 »	3.500 »
Γ' (Διορισμοί, απολύσεις κ.λπ. Δημ. Υπαλλήλων)	15.000 »	750 »
Δ' (Απαλλοτριώσεις, πολεοδομία κ.λπ.)	70.000 »	3.500 »
Αναπτυξιακών Πράξεων (Τ.Α.Π.Σ.)	30.000 »	1.500 »
Ν.Π.Δ.Δ. (Διορισμοί κ.λπ. προσωπικού Ν.Π.Δ.Δ.)	15.000 »	750 »
Παράρτημα (Πίνακες επιτυχόντων διαγωνισμών κ.τλ.)	5.000 »	250 »
Δελτίο Βιομηχανικής Ιδιοκτησίας (Δ.Ε.Β.Ι.)	10.000 »	500 »
Ανωτάτου Ειδικού Δικαστηρίου (Α.Ε.Δ.)	3.000 »	150 »
Προκηρύξεων Α.Σ.Ε.Π.	10.000 »	500 »
Ανωνύμων Εταιρειών & Ε.Π.Ε.	250.000 »	12.500 »
ΓΙΑ ΟΛΑ ΤΑ ΤΕΥΧΗ ΕΚΤΟΣ Α.Ε. & Ε.Π.Ε.	250.000 »	12.500 »

* Οι συνδρομές του εσωτερικού προπληρώνονται στα Δημόσια Ταμεία που δίδουν αποδεικτικό είσπραξης (διπλότυπο) το οποίο με τη φροντίδα του ενδιαφερομένου πρέπει να στέλνεται στην Υπηρεσία του Εθνικού Τυπογραφείου.
* Οι συνδρομές του εξωτερικού επιβαρύνονται πέραν των ανωτέρω αναφερομένων ποσών με τα ταχυδρομικά τέλη και μπορεί να στέλνονται με επιταγή και σε ανάλογο συνάλλαγμα στο Διευθυντή Διαχείρισης του Εθνικού Τυπογραφείου.
* Η πληρωμή του ποσοστού του ΤΑΠΕΤ που αντιστοιχεί σε συνδρομές, εισπράττεται στην Αθήνα από το Ταμείο του ΤΑΠΕΤ (Σολωμού 51 - Αθήνα) και στις άλλες πόλεις από τα Δημόσια Ταμεία.
* Οι συνδρομητές του εξωτερικού μπορούν να στέλνουν το ποσό του ΤΑΠΕΤ μαζί με το ποσό της συνδρομής.
* Οι Νομαρχιακές Αυτοδιοικήσεις, οι Δήμοι, οι Κοινότητες ως και οι επιχειρήσεις αυτών πληρώνουν το μισό χρηματικό ποσό της συνδρομής και ολόκληρο το ποσό υπέρ του ΤΑΠΕΤ.
* Η συνδρομή ισχύει για ένα χρόνο, που αρχίζει την 1η Ιανουαρίου και λήγει την 31η Δεκεμβρίου του ίδιου χρόνου. Δεν εγγράφονται συνδρομητές για μικρότερο χρονικό διάστημα.
* Η εγγραφή ή ανανέωση της συνδρομής πραγματοποιείται το αργότερο μέχρι τον Μάρτιο κάθε έτους.
* Αντίγραφα διπλοτύπων, ταχυδρομικές επιταγές και χρηματικά γράμματια δεν γίνονται δεκτά.

Οι υπηρεσίες του κοινού λειτουργούν καθημερινά από 08.00 έως 13.00

ΑΠΟ ΤΟ ΕΘΝΙΚΟ ΤΥΠΟΓΡΑΦΕΙΟ